


| | | | | | | |
|---|-----------------------------|----|-----------------|----|--------------------------------|---|
| 1 | 裝修項目概略說明 | 8 | 緊急呼叫壓扣按鈕及求救鈴。 | 16 | 坐式馬桶型不銹鋼扶手。 | 備註： 1. 此為裝修項目概略說明，如上述有未標示項目，依合約及圖面施做。 2. 廠商於施工前需到現場丈量既有之配置及相關尺寸。 3. 廠商於施工前需繪製細部施工大樣圖，經機關簽證後方可施工。 4. 所有新作部分，圖面未詳盡之部分依監造單位指示。 5. 圖面上相同圖示如有未標註，比照施做。 6. 緊急呼叫壓扣按鈕及求救鈴位置須與校方及監造單位確認。 |
| 2 | 新砌氣泡花磚。(H=依立面圖標示)。 | 9 | 安裝衛生紙架。 | 17 | 廁所門擋型掛衣鉤(設於門板)。 | |
| 3 | 輕鋼架以上牆面及天花板噴兩層水泥漆。 | 10 | 拖布盆 含配件。 | 18 | 隔間立體標示牌。 | |
| 4 | 輕鋼架以下牆面. 檫批土刷水泥漆(H150cm以上)。 | 11 | 人造石檯面洗手台。 | 19 | 廁所搗擺(含門)/上方設置防窺板。 | |
| 5 | 牆面貼30*60壁磚(H=150cm)。 | 12 | 掛牆式小便斗(含配件)。 | 20 | 廁所隔間內設置置物承板。 | |
| 6 | 地板貼60*60防滑地磚。 | 13 | 加長型方型蹲式馬桶(含配件)。 | 21 | 掃具間內設置不鏽鋼雙層置物架:60*20*10CM(±2)。 | |
| 7 | 不鏽鋼蓋板排水淺溝。 | 14 | 蹲式馬桶倒型不銹鋼扶手。 | | | |

室內用水泥漆規範：

| 項目 | 規格值 | 測試規範 |
|-----|-----------------|----------|
| 耐水性 | 浸水36小時應無異狀 | CNS 4940 |
| 耐鹼性 | 浸水飽和石灰水36小時應無異狀 | CNS 4940 |

綠建材標章(效期內)

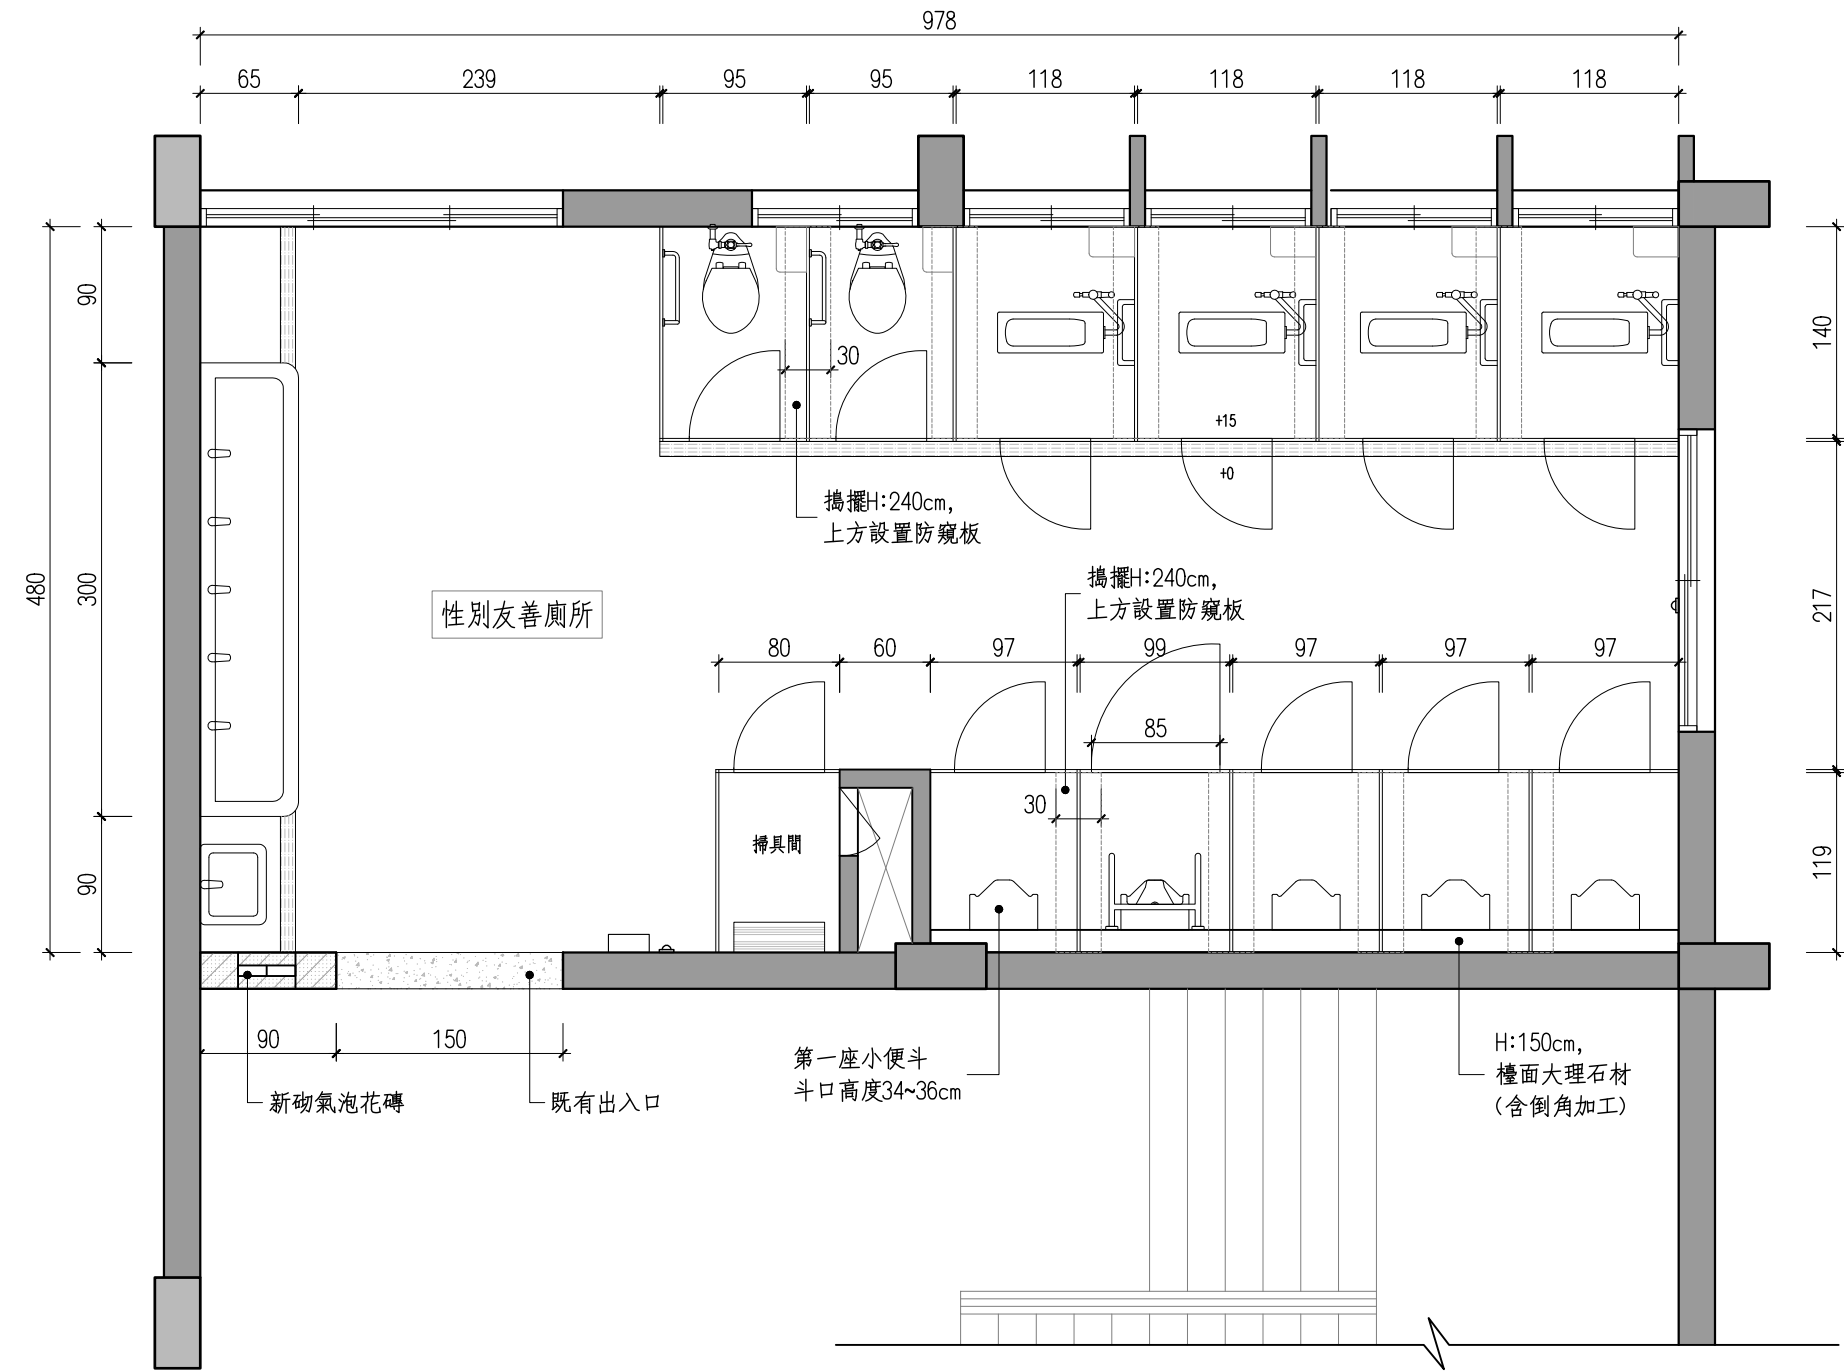

逸華建築師事務所
 新北市中和區建國路99巷3-1號2樓
 TEL: 886-2-29423223 FAX: 886-2-29423223

案名：
臺北市立永吉國民中學
115年度A棟廁所整修工程

圖名：
2F性別友善廁所裝修平面圖

設計圖 送照圖 施工圖 竣工圖

比例 1/50

日期 114.12.26

圖號 A04 張數 4/21

簽章

01 A-04 2F性別友善廁所裝修平面圖


| | | | | | | | | | | |
|----------|----------------------------|--|--|--|--|--|----|-----------------|----|--------------------------------|
| 裝修項目概略說明 | | | | | | | 8 | 入口抿石子順平。 | 16 | 坐式單體馬桶(含配件)。 |
| 1 | 新砌氣泡花磚。(H=依立面圖標示)。 | | | | | | 9 | 緊急呼叫壓扣按鈕及求救鈴。 | 17 | 坐式馬桶型不銹鋼扶手。 |
| 2 | 砌1/2B磚牆(H=輕鋼架天花以下)。 | | | | | | 10 | 安裝衛生紙架。 | 18 | 廁所門擋掛衣鉤(設於門板)。 |
| 3 | 輕鋼架以上牆面及天花板噴兩層水泥漆。 | | | | | | 11 | 拖布盆 含配件。 | 19 | 隔間立體標示牌。 |
| 4 | 輕鋼架以下牆面 標批土刷水泥漆(H150cm以上)。 | | | | | | 12 | 人造石檯面洗手台。 | 20 | 廁所搗擺(含門)。 |
| 5 | 牆面面貼30*60壁磚(H=150cm)。 | | | | | | 13 | 掛牆式小便斗(含配件)。 | 21 | 廁所隔間內設置置物承板。 |
| 6 | 地板貼60*60防滑地磚。 | | | | | | 14 | 加長型方型蹲式馬桶(含配件)。 | 22 | 掃具間內設置不鏽鋼雙層置物架:60*20*10CM(±2)。 |
| 7 | 不鏽鋼蓋板排水淺溝。 | | | | | | 15 | 蹲式馬桶倒型不銹鋼扶手。 | | |

備註：
 1. 此為裝修項目概略說明，如上述有未標示項目，依合約及圖面施做。
 2. 廠商於施工前需到現場丈量既有之配置及相關尺寸。
 3. 廠商於施工前需繪製細部施工大樣圖，經機關簽證後方可施工。
 4. 所有新作部分，圖面未詳盡之部分依監造單位指示。
 5. 圖面上相同圖示如有未標註，比照施做。
 6. 緊急呼叫壓扣按鈕及求救鈴位置須與校方及監造單位確認。

室內用水泥漆規範：

| 項目 | 規格值 | 測試規範 |
|-----|-----------------|----------|
| 耐水性 | 浸水36小時應無異狀 | CNS 4940 |
| 耐鹼性 | 浸水飽和石灰水36小時應無異狀 | CNS 4940 |

綠建材標章(效期內)

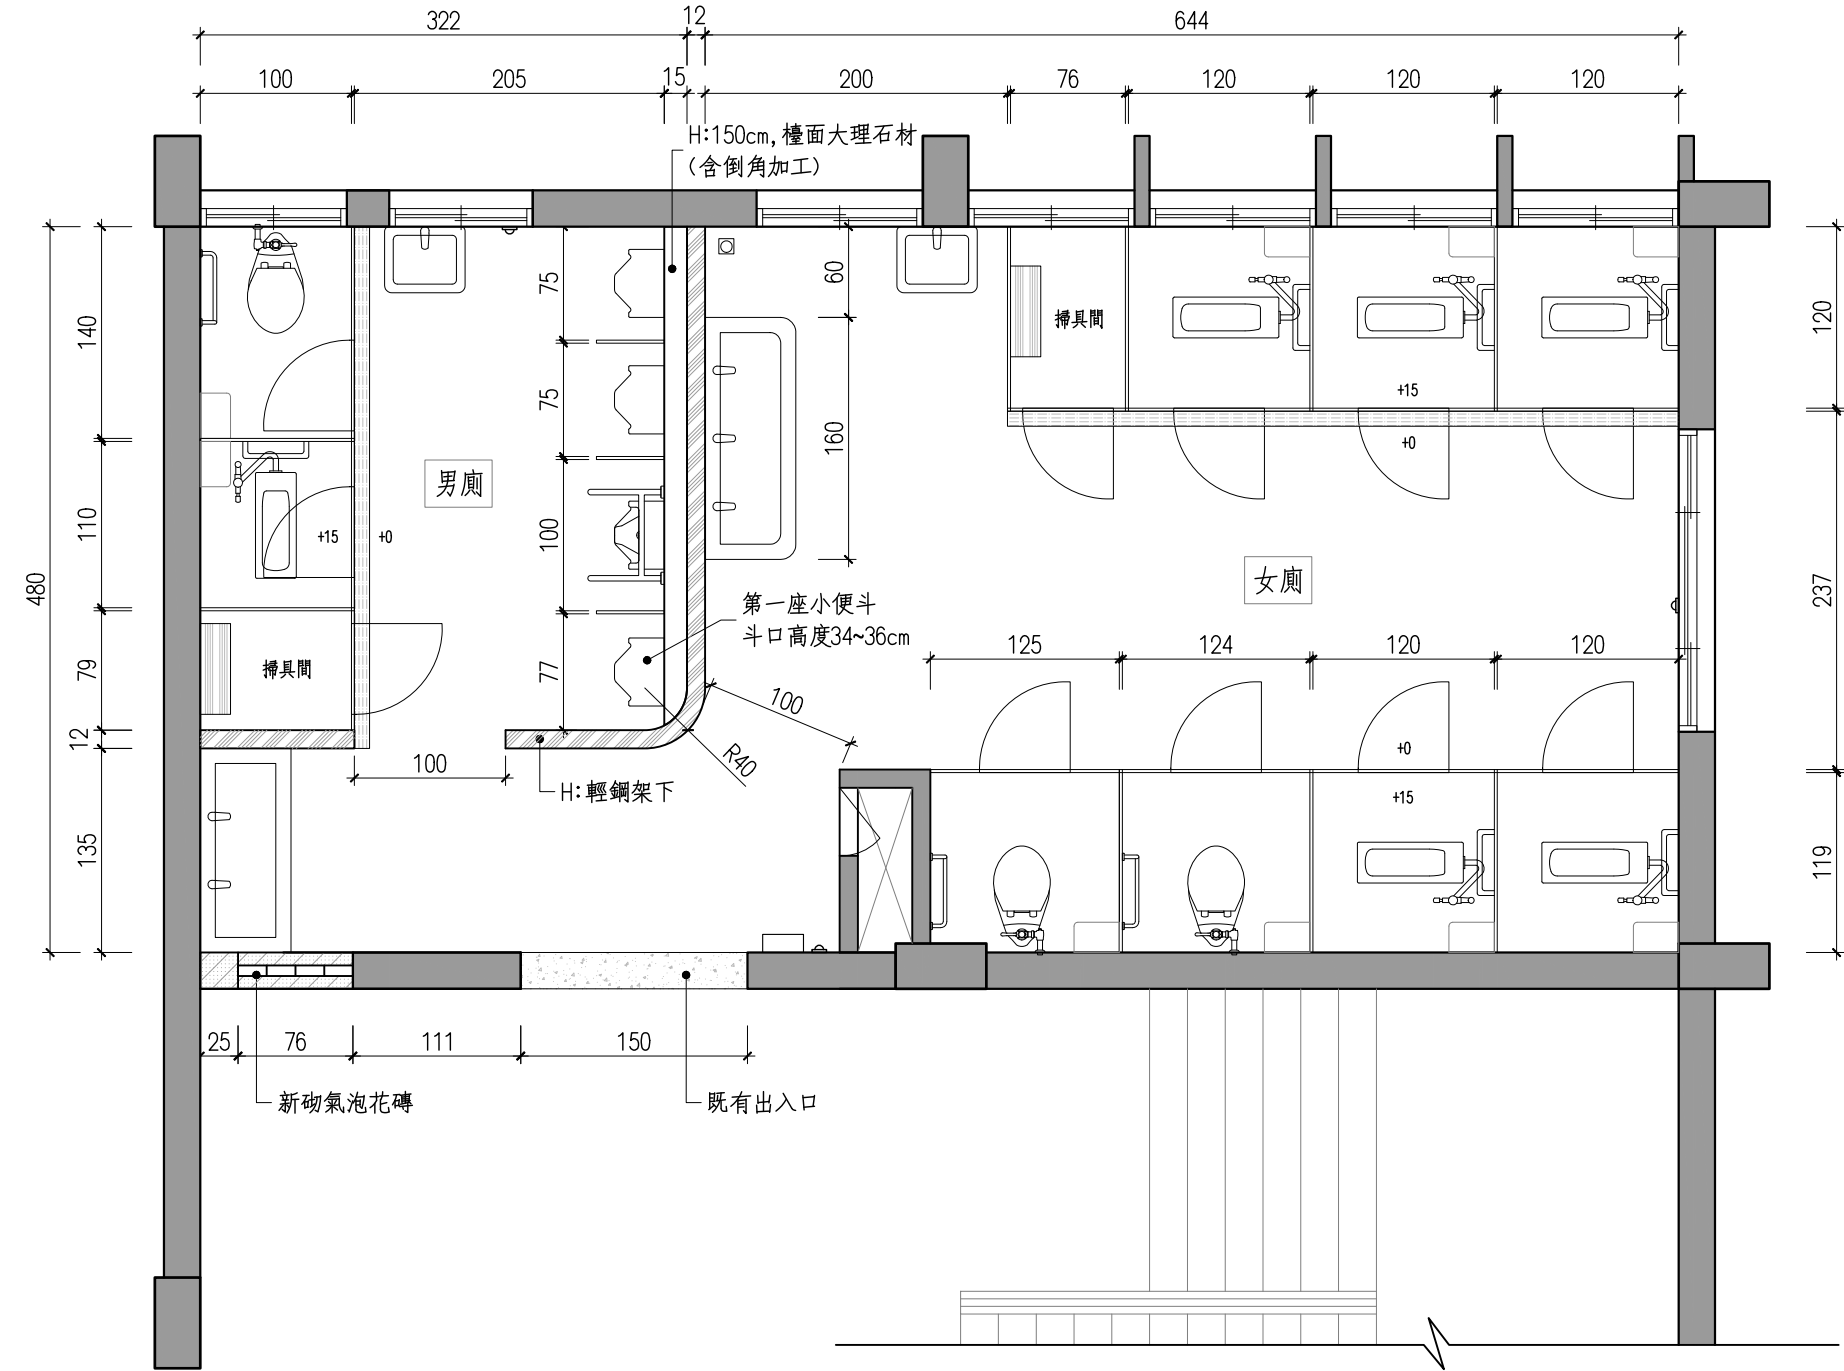

逸華建築師事務所
 新北市中和區建國路99巷3-1號2樓
 TEL: 886-2-8943323
 FAX: 886-2-8943323

案名：
 臺北市立永吉國民中學
 115年度A棟廁所整修工程

圖名：
 3F/4F 廁所裝修平面圖

| | | | |
|-----|-----|-----|-----|
| 設計圖 | 送照圖 | 施工圖 | 竣工圖 |
|-----|-----|-----|-----|

比例 1/50
 日期 114.12.26

| | | |
|-----|------|----|
| 圖號 | 張數 | 日期 |
| A05 | 5/21 | |

簽章

01 A-05 3F/4F 廁所裝修平面圖